

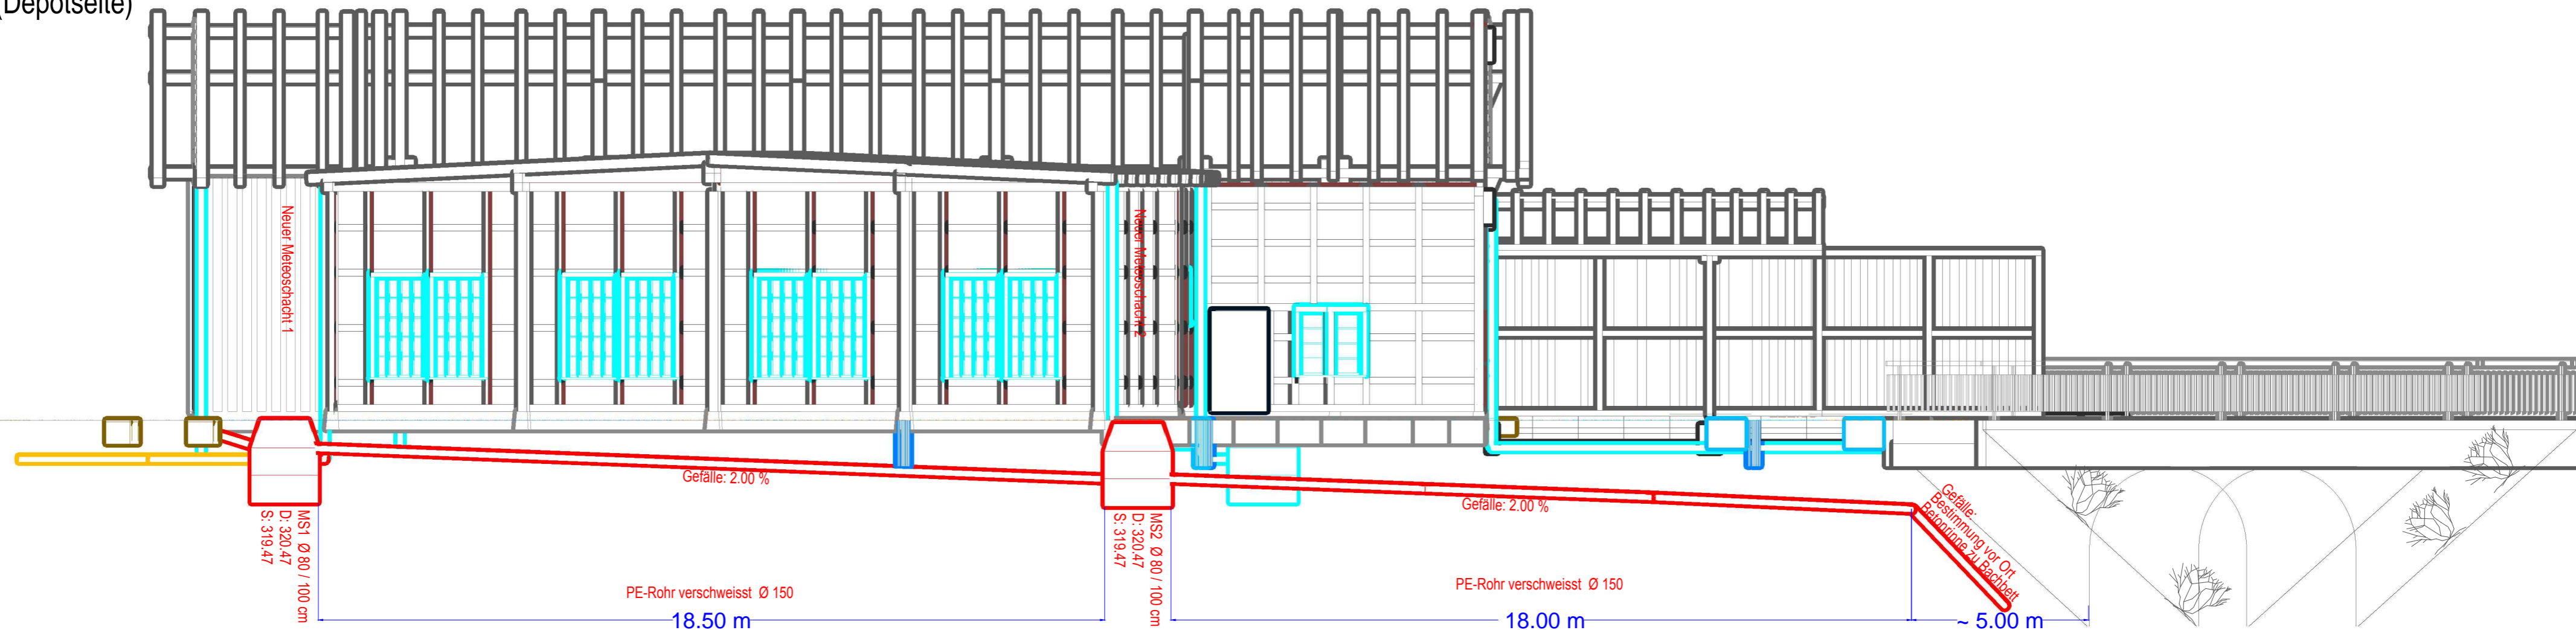
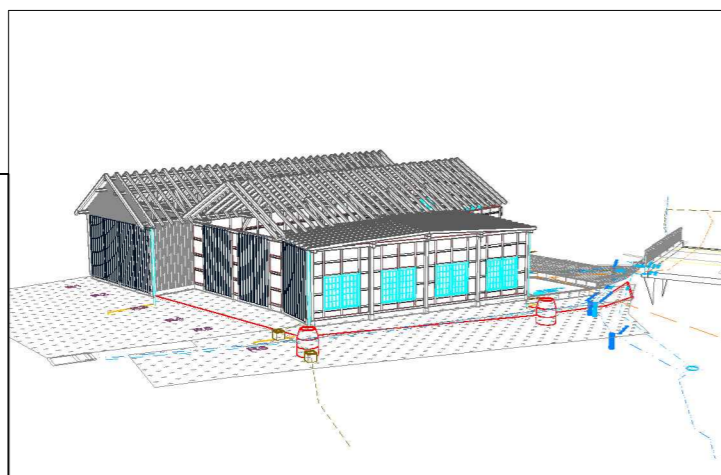


Ansicht 1 (Depotseite)

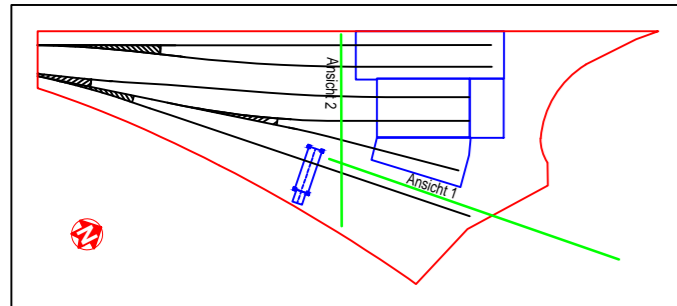

Ansicht 2 (Depotfront)

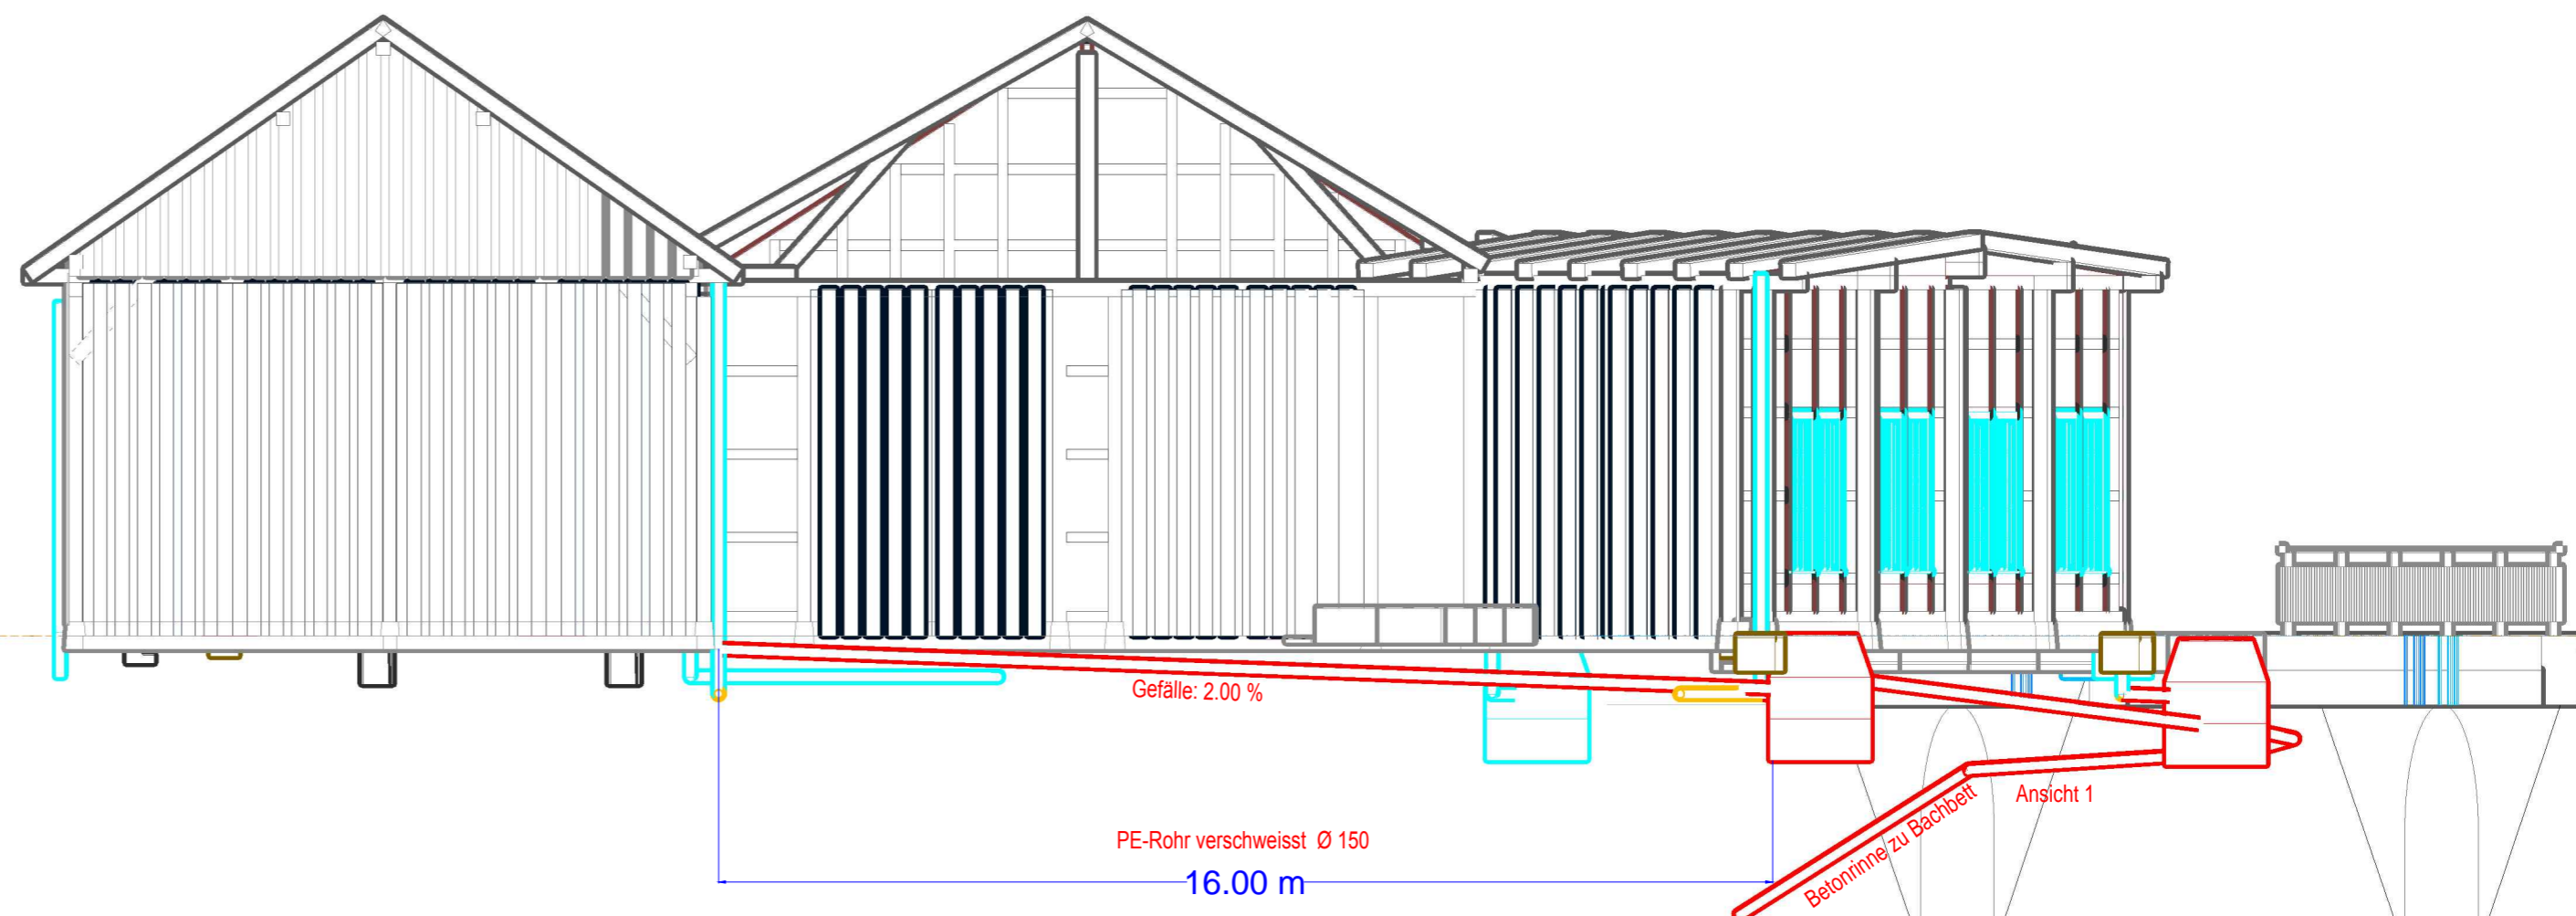

Detailplan

Koblenz, Lokdepot (Gütschalde)
Längenprofil Entwässerung

Zeichnungs Nr.	0311.13.1802	Änderungsindex	0
Index:	Erstellt: Vis.	Geprüft: Vis.	Freigabe: Vis.
---	04.04.18 ZyR		
a	19.04.18 ZyR		
b			
c			
Format	Masstab	Datum	
30 x 63	1 : 10	04.04.18 ZyR	