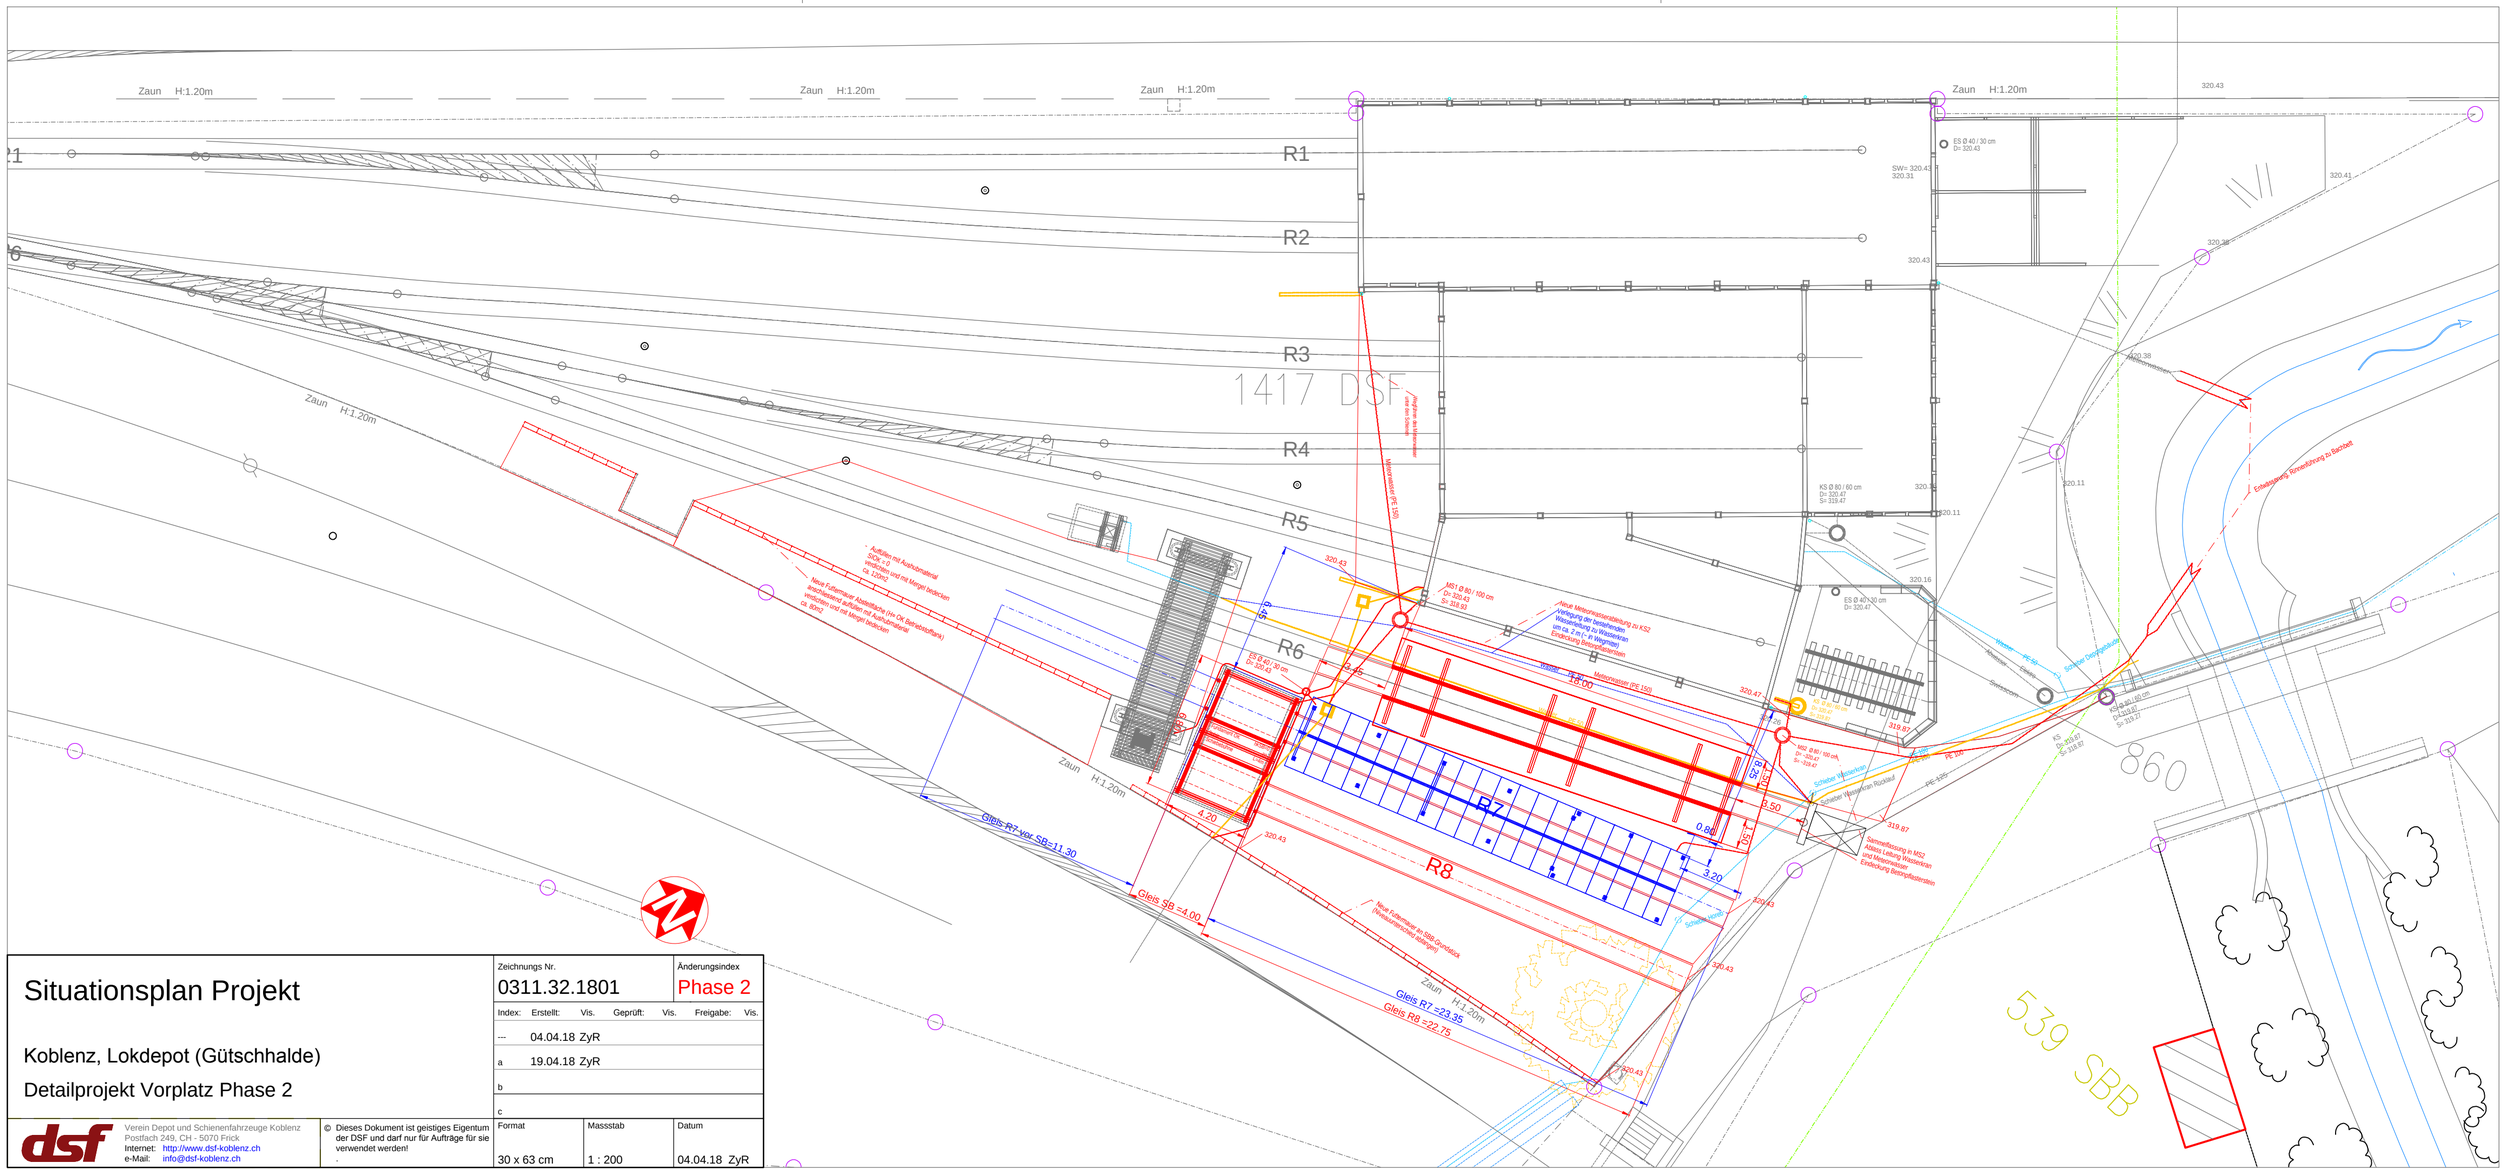

Situationsplan Projekt

Koblenz, Lokdepot (Gütschhalde)

Detailprojekt Vorplatz Phase 2

Zeichnungs Nr.	Änderungsindex
0311.32.1801	Phase 2

Index:	Erstellt:	Vis.	Geprüft:	Vis.	Freigabe:	Vis.
---	04.04.18	ZyR				
a	19.04.18	ZyR				
b						
c						

Format	Massstab	Datum
30 x 63 cm	1 : 200	04.04.18 ZyR

Verein Depot und Schienenfahrzeuge Koblenz
Postfach 249, CH - 5070 Frick
Internet: http://www.dsf-koblenz.ch
e-Mail: info@dsf-koblenz.ch

© Dieses Dokument ist geistiges Eigentum der DSF und darf nur für Aufträge für sie verwendet werden!